Marktgemeinde Mariapfarr
Bezirk Tamsweg / Land Salzburg

5571 Mariapfarr, am 21.09.2026
Telefon 06473 / 8212
E-Mail: amtsleitung@mariapfarr.gv.at
Internet: www.mariapfarr.gv.at

Allgemeine Bekanntmachung
Kundmachung

Aufgrund des Beschlusses der Gemeindevertretung vom 15.09.2026 erlässt die Marktgemeinde Mariapfarr nachstehende

Verordnung

Gemäß § 43 Absatz 1 lit. b StVO 1960 in Verbindung mit § 94d Zif. 4 lit. a StVO 1960 verordnet die Marktgemeinde Mariapfarr aufgrund des Gemeindevertretungsbeschlusses vom 15.09.2026 wie folgt:

§1

Bei der Feuerwehr in der Bergstraße 450, 5571 Mariapfarr, wird im Bereich der Zufahrt zur Feuerwehr gemäß § 24 StVO 1960 ein Parkverbot über den gesamten Vorplatz (ausgenommen Feuerwehrmitglieder im Dienst) verordnet.

§ 2

Die Kundmachung der Verordnung erfolgt gemäß § 44 Absatz 1 StVO 1960 durch die Anbringung der Vorschriftszeichen gemäß § 52 Abs. 13a StVO 1960 „Parken verboten" mit der Zusatztafel „ausgenommen Feuerwehrmitglieder im Dienst" laut der ausgewiesenen Standorte der Planbeilage mit der Bezeichnung „Parken verboten". Dieser bildet einen integrierten Bestandteil der gegenständlichen Verordnung.

§ 3

Die Verordnung tritt mit Anbringung der Verkehrszeichen in Kraft.

Der Bürgermeister:
DI Andreas Kaiser
DI Andreas Kaiser

Angeschlagen am: 12. OKT. 2026
Abgenommen am: 13. NOV. 2026

Ergeht an:
Bau- und Recyclinghof Mariapfarr, z. H. Bauhofleiter Herwig Zitz, Örmoos 633, 5571 Mariapfarr;
Polizeiinspektion Mauterndorf, Markt 157, 5570 Mauterndorf;
Bezirkshauptmannschaft Tamsweg, Kapuzinerplatz 1, 5580 Tamsweg

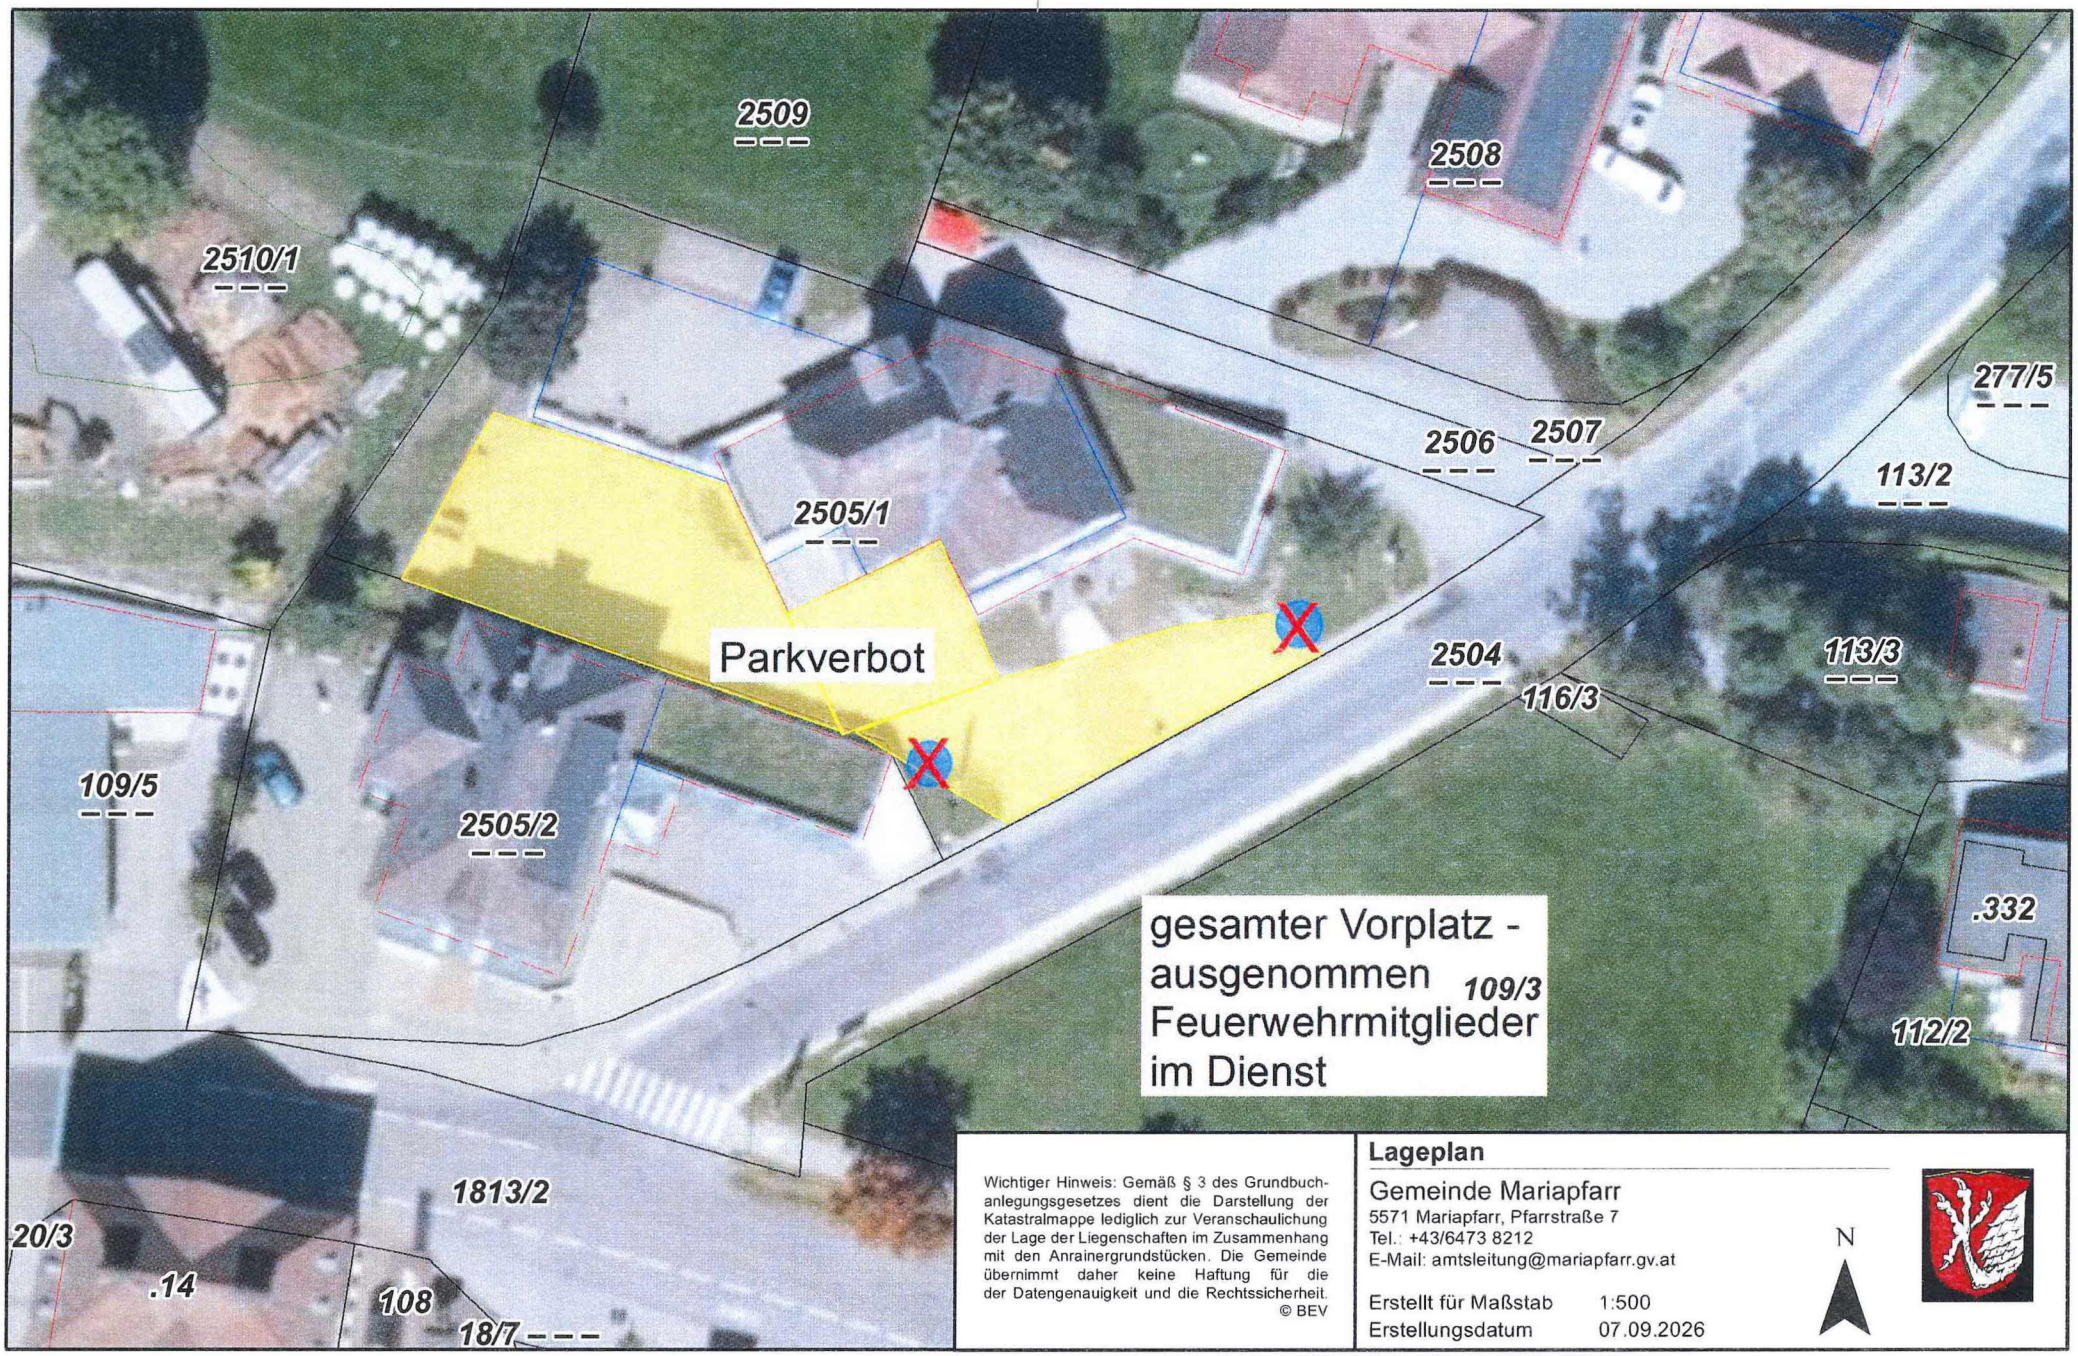

Wichtiger Hinweis: Gemäß § 3 des Grundbuchanlegungsgesetzes dient die Darstellung der Katastralmappe lediglich zur Veranschaulichung der Lage der Liegenschaften im Zusammenhang mit den Anrainergrundstücken. Die Gemeinde übernimmt daher keine Haftung für die der Datengenauigkeit und die Rechtssicherheit.
© BEV

Lageplan

Gemeinde Mariapfarr
5571 Mariapfarr, Pfarrstraße 7
Tel.: +43/6473 8212
E-Mail: amtsleitung@mariapfarr.gv.at

N

Erstellt für Maßstab 1:500
Erstellungsdatum 07.09.2026