



Marktgemeinde Mariapfarr

Bezirk Tamsweg / Land Salzburg

5571 Mariapfarr, am 11.03.2025
Telefon 06473 / 8212 | Fax 06473 / 8212-17
E-Mail: amtsleitung@mariapfarr.gv.at
Internet: www.mariapfarr.gv.at

Betreff: SWIETELSKY AG, Ziegeleistraße 34, 5020 Salzburg;
**Durchführung von Arbeiten auf und neben der Straße –
Grabungsarbeiten im Bereich Mariapfarr-Stranach bis St. Andrä-
Passeggen – straßenpolizeiliche Bewilligung für die Baustellen-
absicherung laut RVS Regelplan LO2;**

Die Marktgemeinde Mariapfarr erlässt gemäß §§ 43 (1a) und 94 d lit. 4a, in Verbindung mit § 87 der Straßenverkehrsordnung 1960, BGBl. Nr. 159/1960, in der derzeit geltenden Fassung, nachstehende

VERORDNUNG

I.

Während der Durchführung der Grabungsbauarbeiten von Montag, 17. März 2025 bis Freitag, 20. Juni 2025 sind im Bereich Mariapfarr-Stranach bis St. Andrä-Passeggen, folgende Verkehrsmaßnahmen verordnet:

- a) Die Baustellenabsicherung muss gemäß RVS Regelplan LO2 erfolgen.

II.

Allgemeine Auflagen:

- 1.) Die Straßenverkehrszeichen müssen rückstrahlend sein. Größe: Kleinformat 1 (runde Tafeln – Durchmesser = 67 cm, dreieckige Tafeln – s = 70 cm, quadratische Tafeln – a = 47 cm).
- 2.) Die Straßensperre ist frühestens 1 Stunde vor Beginn der Arbeiten zu aktivieren.
- 3.) Nach den Arbeiten sind die Scherengitter und Straßenverkehrszeichen zu entfernen.
- 4.) Die Aufstellung der Straßenverkehrszeichen hat stand- und verdrehsicher im Einvernehmen mit der Polizeiinspektion Mauterndorf zu erfolgen.

- 5.) Die Aufstellung und Entfernung der Straßenverkehrszeichen hat durch die Firma SWIETELSKY AG zu erfolgen und ist zeitlich festzuhalten.
- 6.) Für den ordnungsgemäßen Zustand der Straßenverkehrszeichen und der sonstigen Sicherungseinrichtungen ist stets Sorge zu tragen.
- 7.) Eventuelle Verschmutzungen der Gemeindestraße sind ohne Aufforderung umgehend zu entfernen.
- 8.) Die gegenständliche Verkehrsregelung erstreckt sich für die Zeit der Bauarbeiten lt. Ausschreibung.
- 9.) Die Verordnung tritt mit dem Zeitpunkt der Aufstellung der Straßenverkehrszeichen in Kraft und wird mit deren Entfernung wieder außer Kraft gesetzt.

III.

Die gegenständliche Verordnung gilt für die Grabungsarbeiten von Montag, 17. März 2025 bis Freitag, 20. Juni 2025.

Der Bürgermeister:



DI Andreas Kaiser


Beilage:
Lageplan

Diese Verordnung ergeht an:


1. SWIETELSKY AG, Ziegeleistraße 34, 5020 Salzburg;
2. Bezirkshauptmannschaft Tamsweg, Polizei und Verkehr, Kapuzinerplatz 1, 5580 Tamsweg, per email: bh-tamsweg@salzburg.gv.at;
3. Polizeiinspektion Mauterndorf, Markt Nr. 157, 5570 Mauterndorf, per email: PI-S-Mauterndorf@polizei.gv.at;
4. Marktgemeinde Mariapfarr, Pfarrstraße 7, 5571 Mariapfarr


LO2

Arbeitsstellen von längerer Dauer
Arbeiten mit geringer Einengung des Fahrstreifens

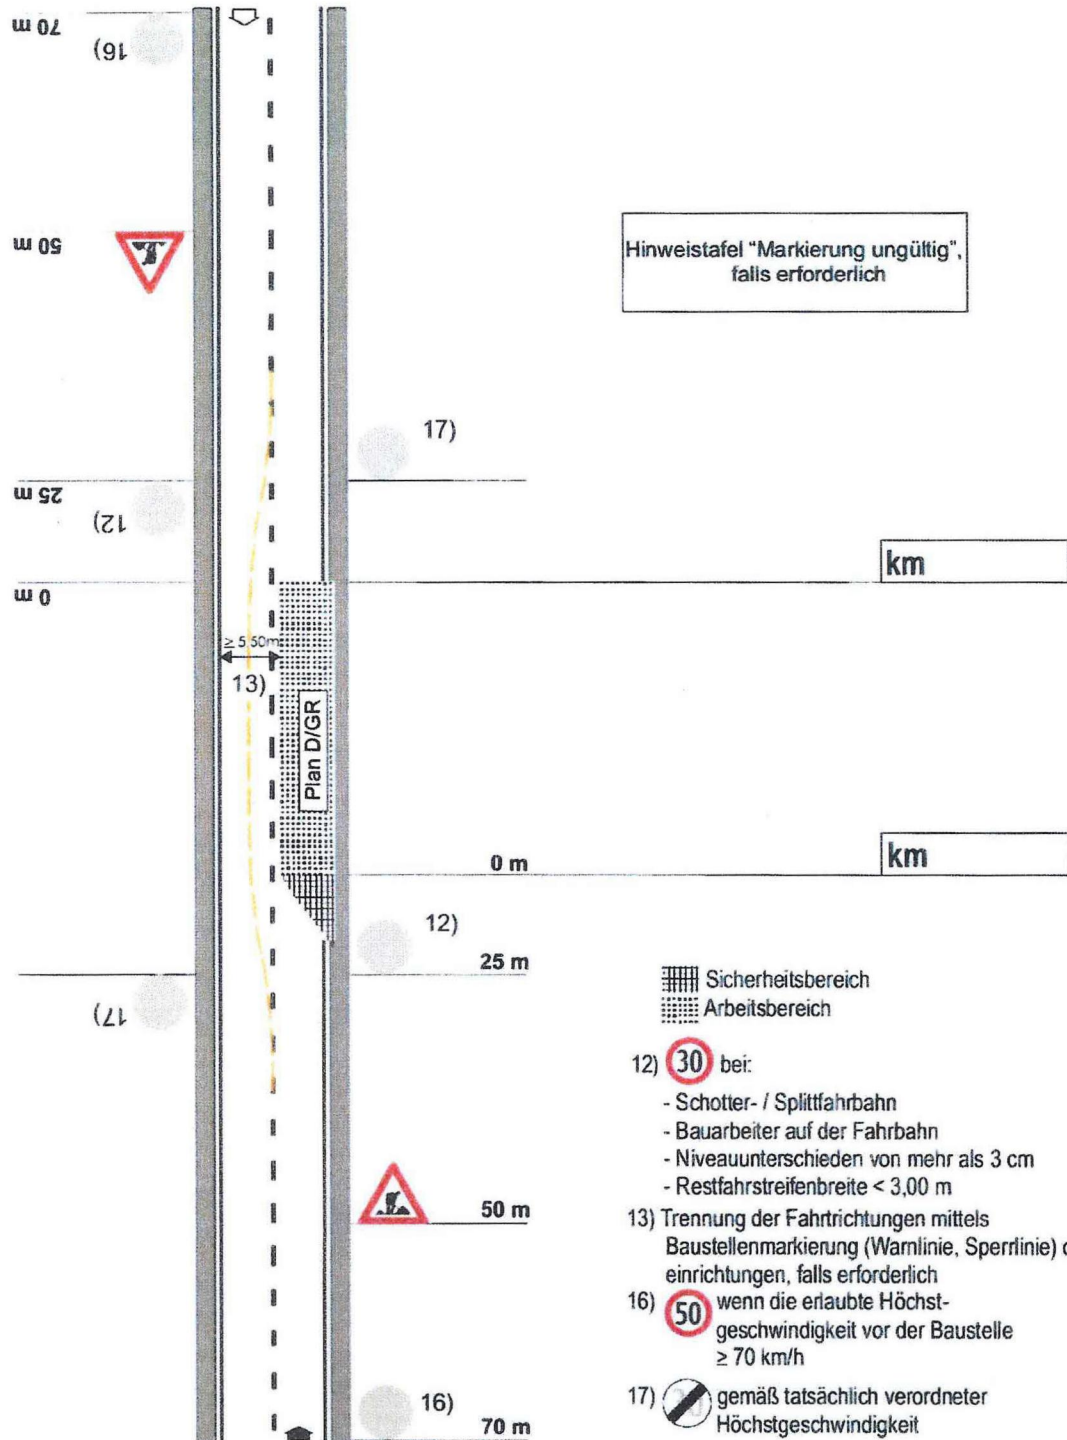

Personalisiert für: Amt der Sbg Landesregierung, Referat 200/04 - Amtsbibliothek, SALZBURG am 11.08.2016

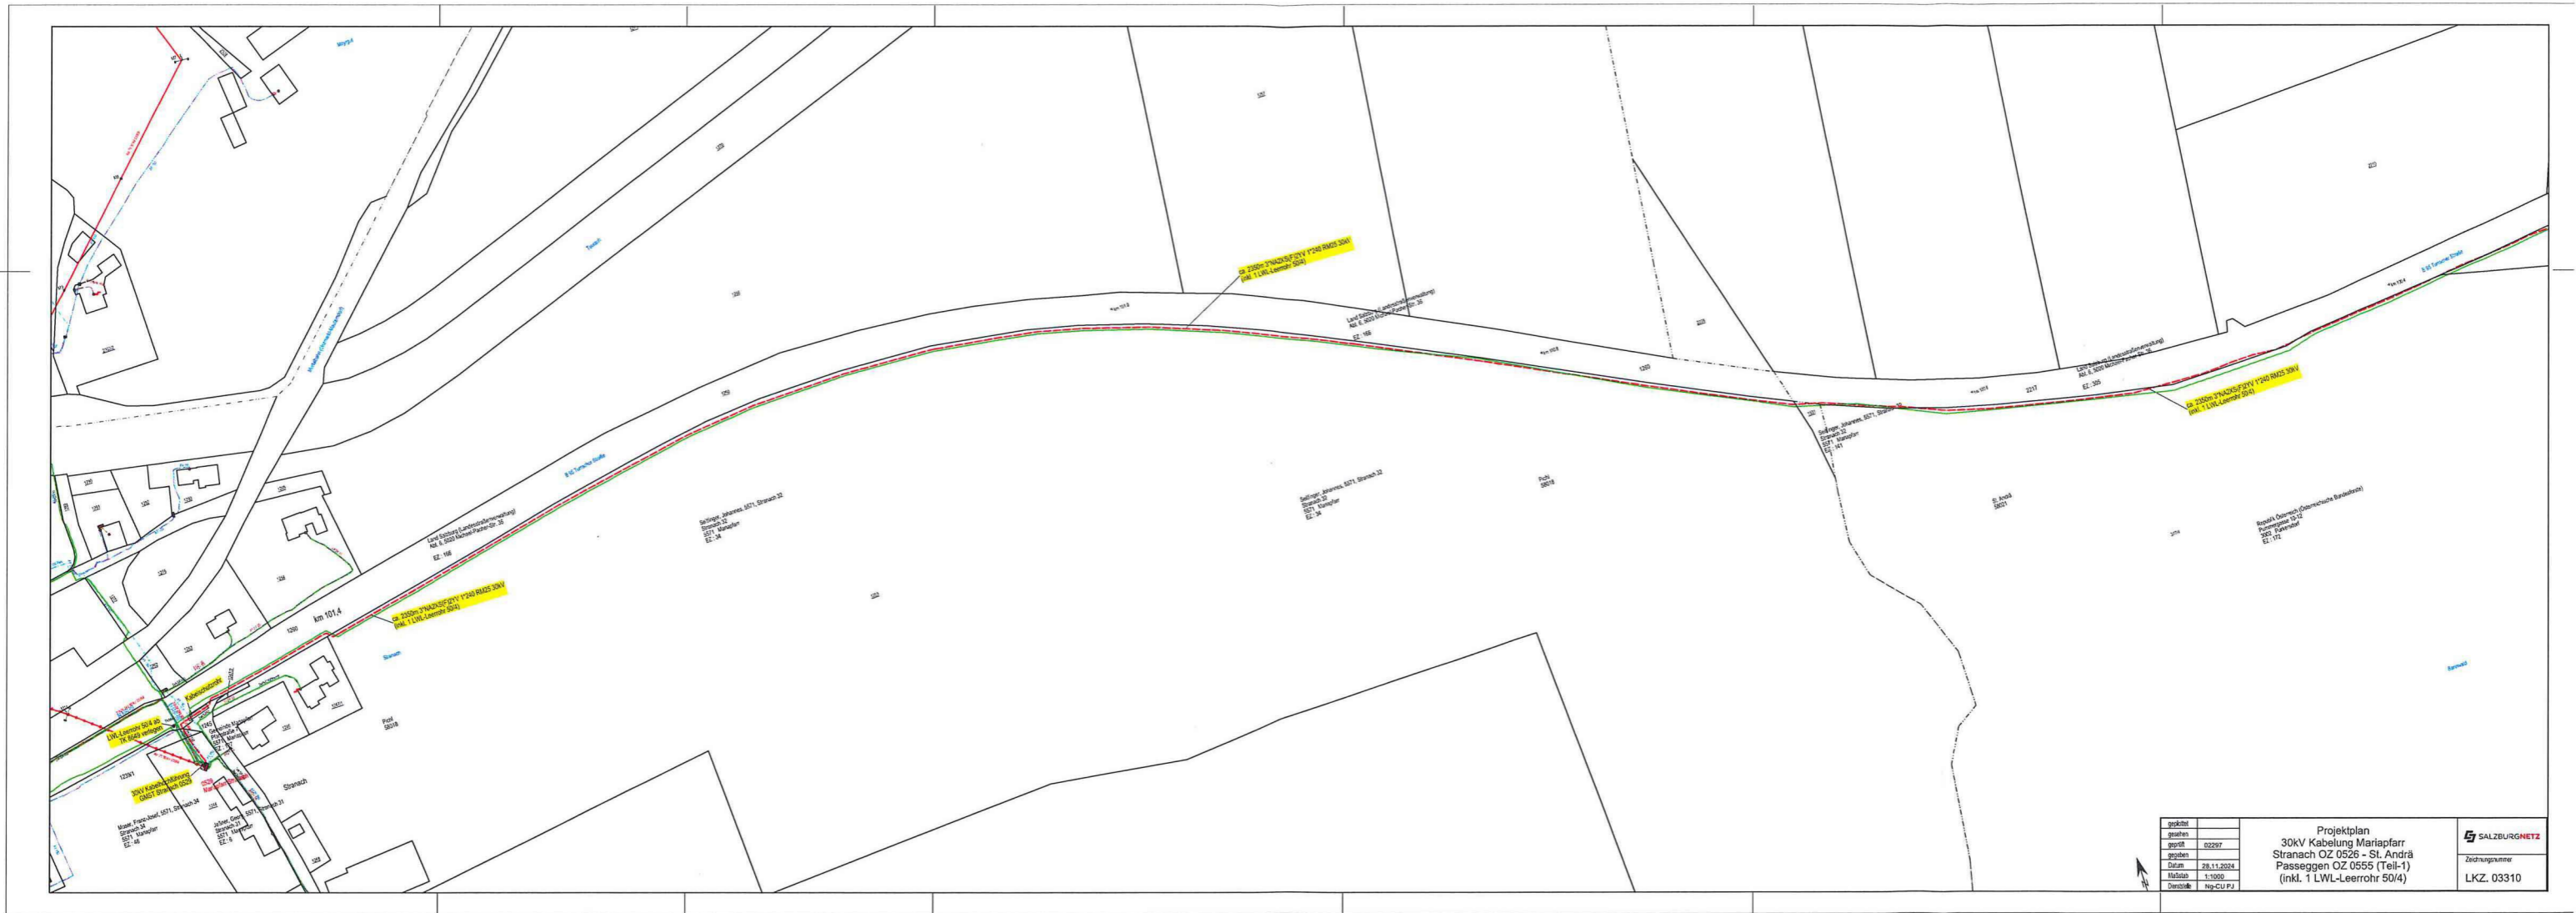

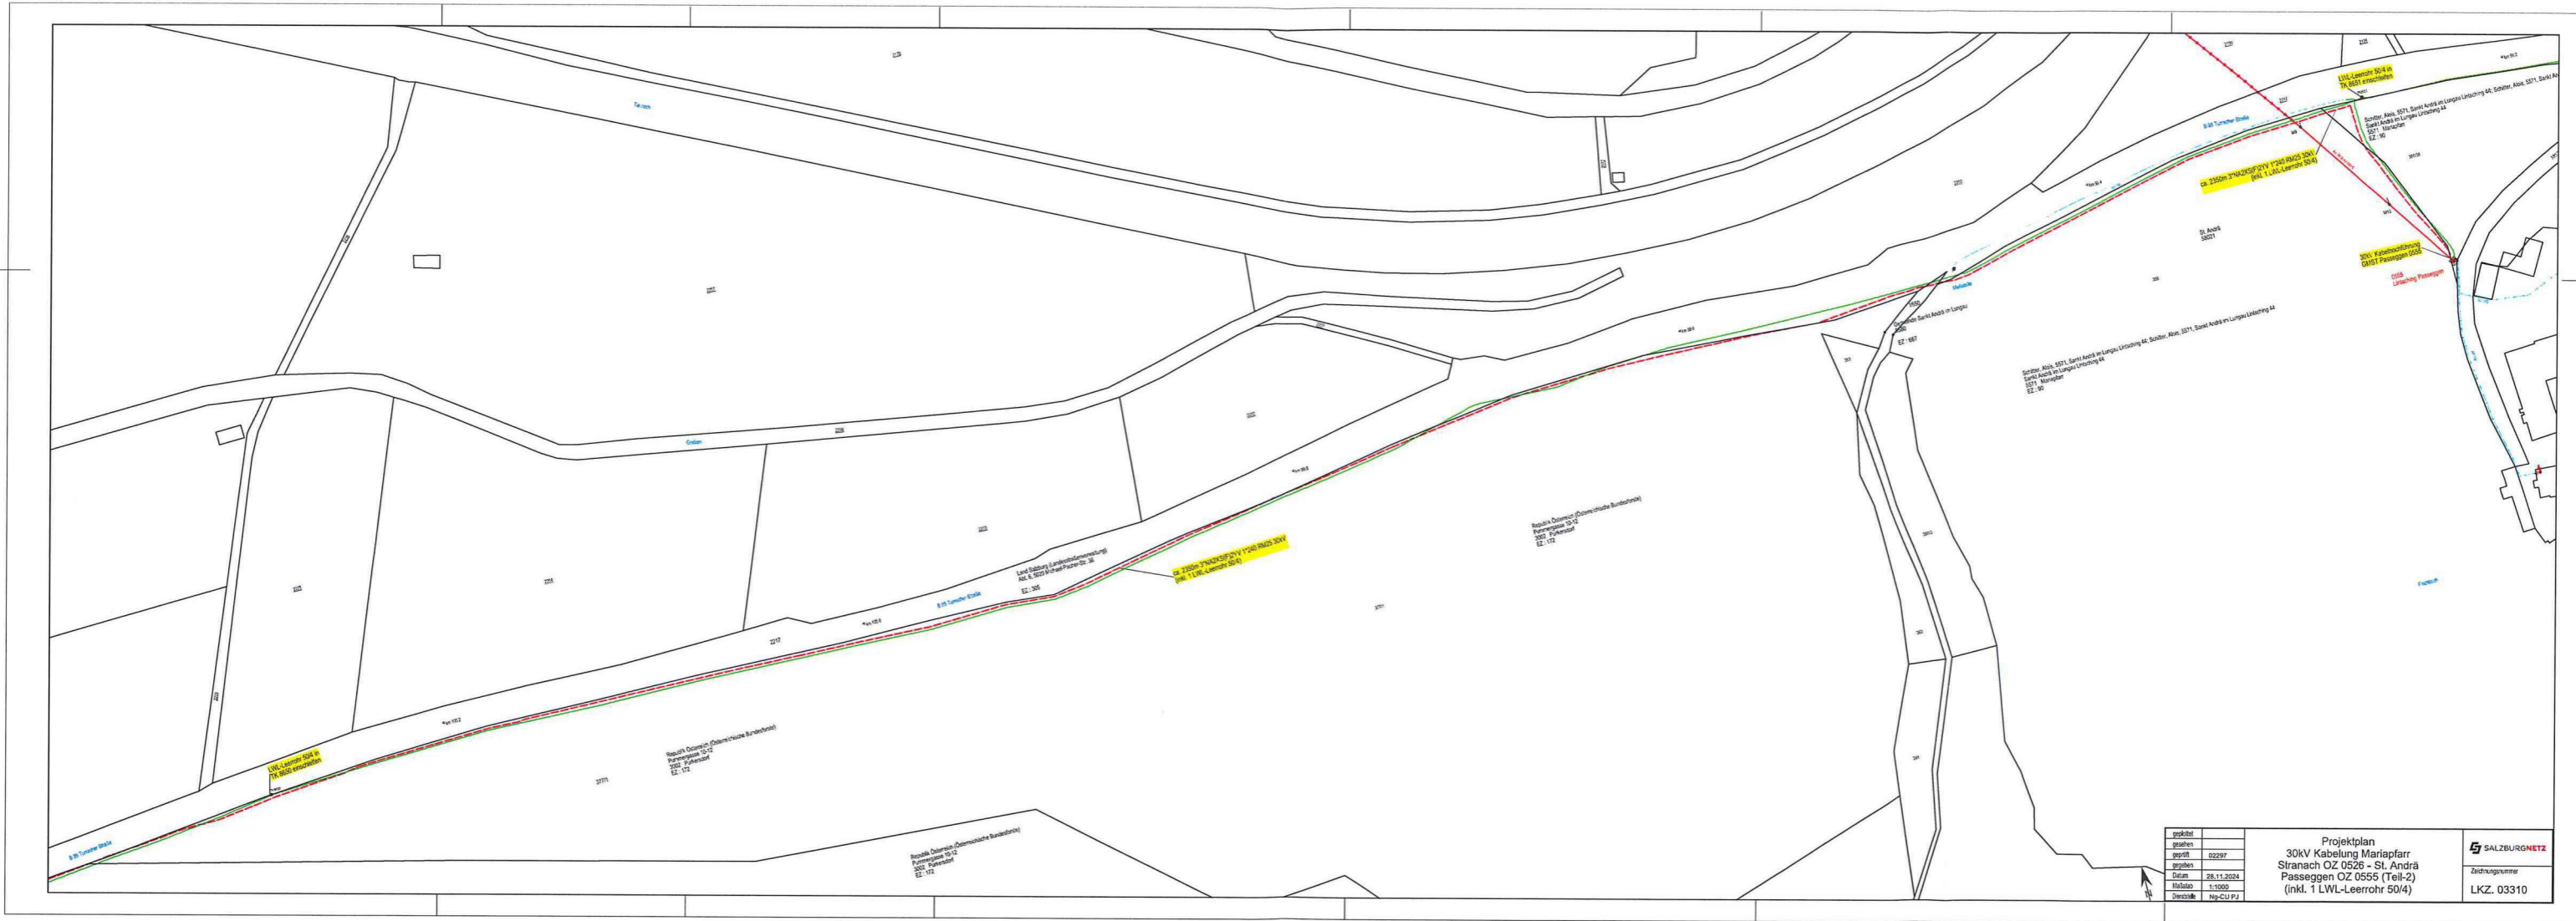

gezeichnet	
geprüft	02297
geplant	
Datum	28.11.2024
Maßstab	1:1000
Drehsicht	N/CU/PJ

Projektplan
 30kV Kabelung Mariapfarr
 Stranach OZ 0526 - St. Andrä
 Passaggen OZ 0555 (Teil-2)
 (inkl. 1 LWL-Leerrohr 50/4)

